





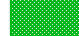




-  Demolizione pav. stradale e Scavo. Voci: PF.0001.0001.0006, PF.0001.0002.0021
-  Demolizione muratura Voce: PF.0012.0004.0009


LEGENDA

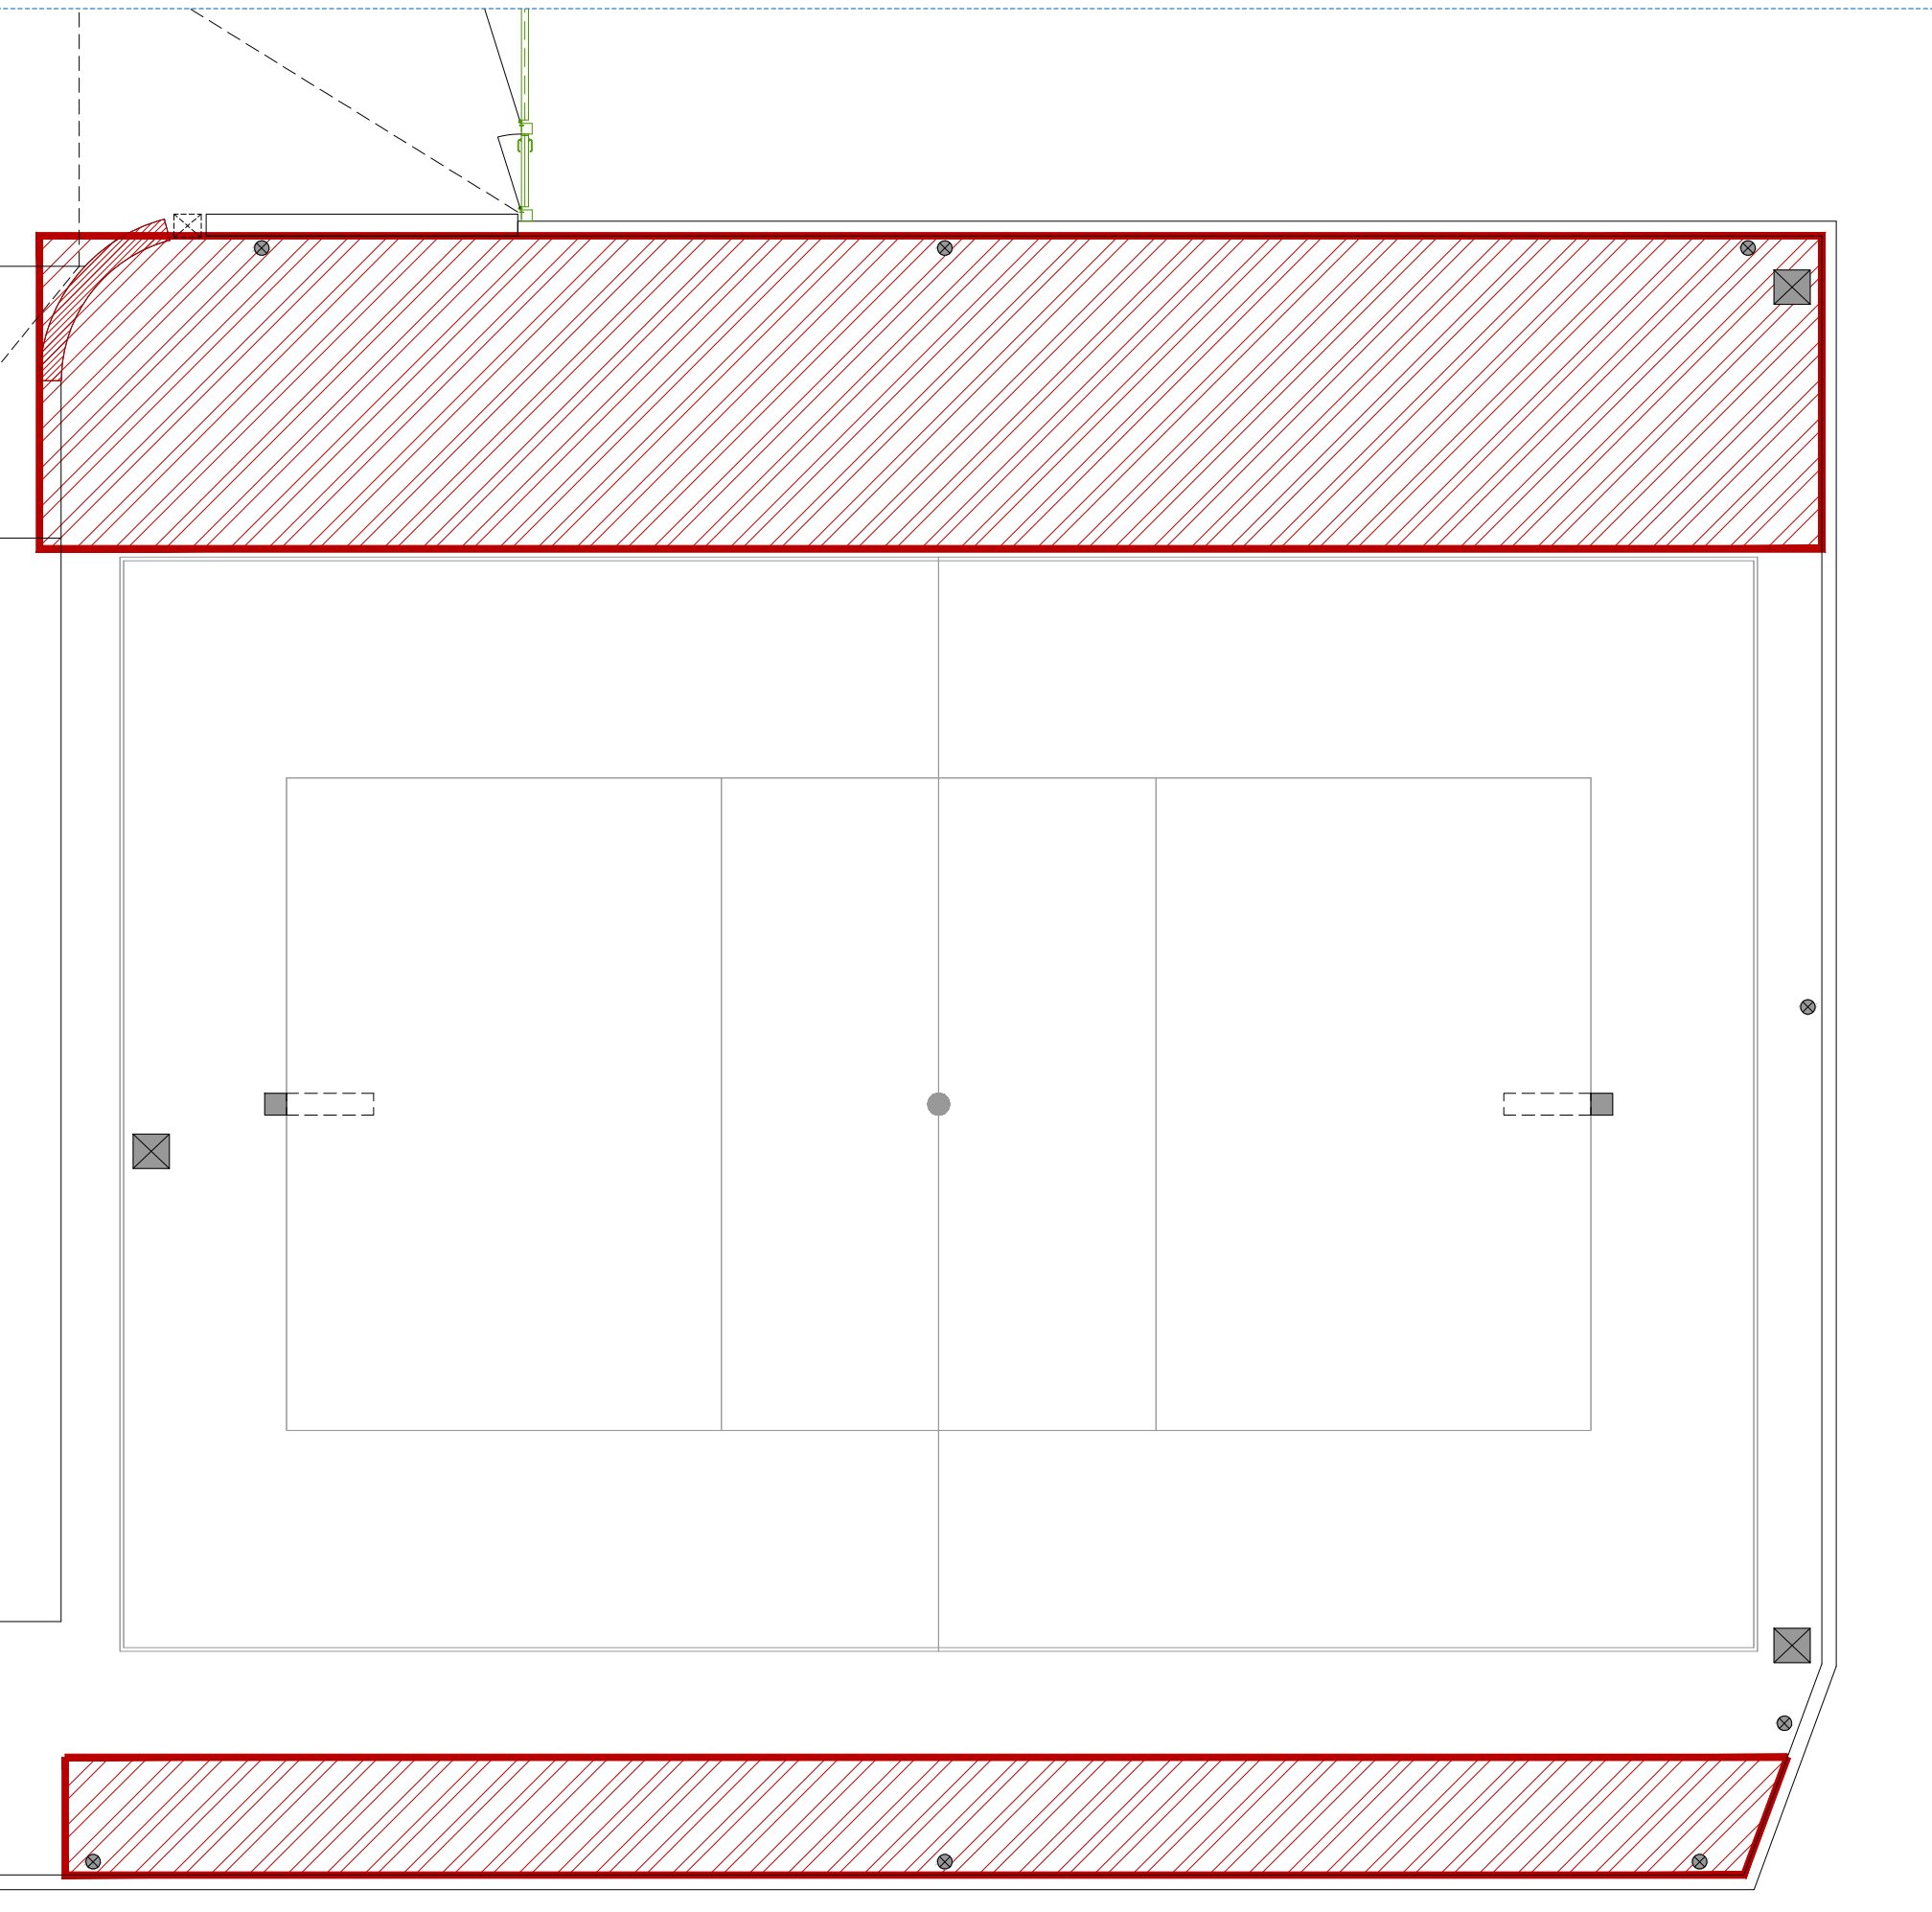


DEMOLIZIONI SUPERFICI AREA ESTERNA | PIANTA PIANO TERRA | SCALA 1:100

-  Panche in muratura Voci: PF.0013.0003.0068, PF.0013.0004.0050, PF.0013.0005.0007, PF.0013.0013.0087
-  Stratigrafia decking. Voci: PF.0004.0001.0003, PF.0004.0001.0010, PF.0008.0002.0002, SVF_PAV_DECK_L
-  Nuova pavimentazione in gomma. Voci: SVF_PAV_
-  Terra vegetale
-  Struttura di fondazione pensilina. Voci: PF.0004.0001.0010, PF.0008.0002.0002, PF.0008.0001.0001
-  Pensilina. Voci: SVF_AR_PP, S-F_FERRO LAVORATO_C

LEGENDA

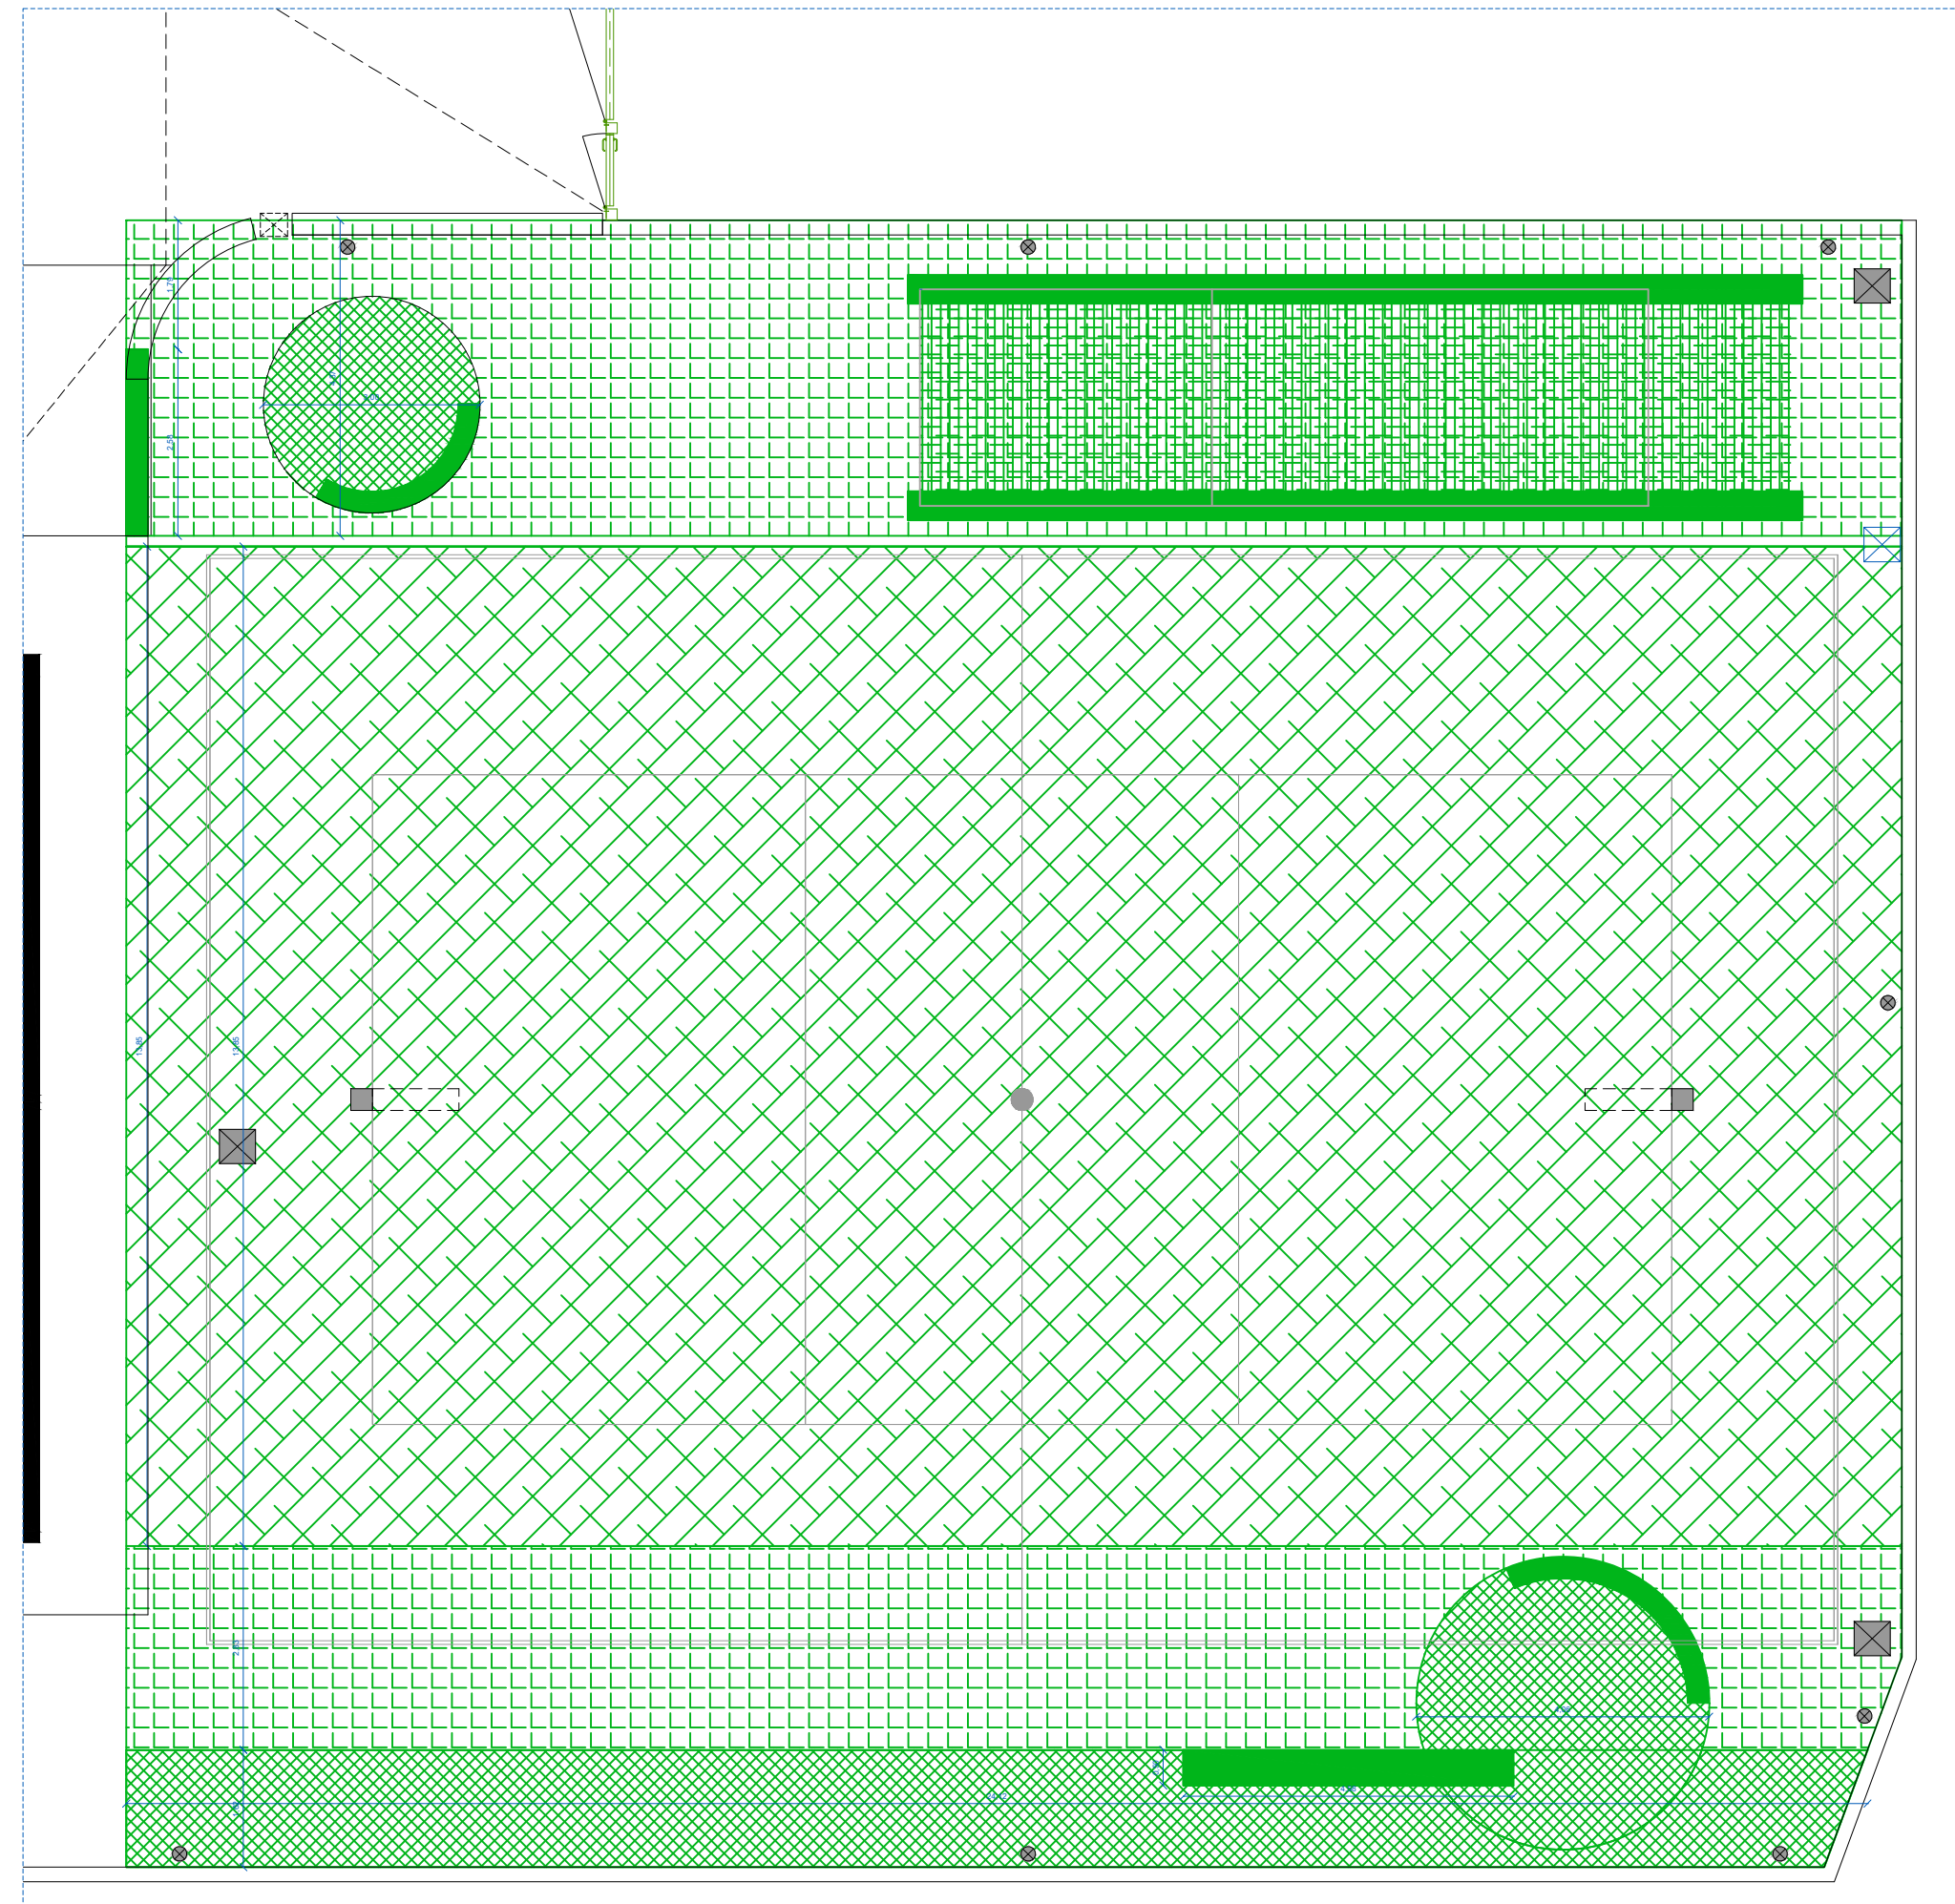

RICOSTRUZIONE SUPERFICI AREA ESTERNA | PIANTA PIANO TERRA | SCALA 1:100

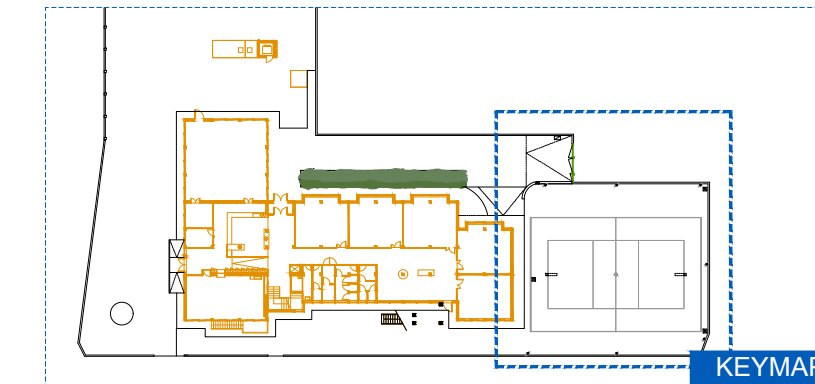

KEYMAP



COMUNE DI ASSEMINI

Lavori di Riqualificazione della scuola primaria di via Firenze
Iscol@ ASSEII.

PROGETTO DEFINITIVO ESECUTIVO



Responsabile Unico del Procedimento: ing. ROBERTO SPINA

Progettista: ing. FRANCESCA OGGIANO

Gruppo di progetto:
ing. Francesca Oggiano, arch. Francesca Rango, arch. Mario Casciu

Collaboratrice: arch. Francesca Lai

Francesca Oggiano
ORDINE INGEGNERI PROVINCIA DI SASSARI
Dr. Ing. FRANCESCA OGGIANO
SEZIONE A. N° 1368
Ing. Civile Ambientale

STATO DI PROGETTO

Demolizioni e Ricostruzioni | Spazi Esterni

SCALA

1:100

TAV.

5