

REGIONE AUTONOMA DELLA SARDEGNA
Assessorato ex. II. private e urbanistica
UFFICIO TECNICO
COMUNE DI ASSEMINI

La presente carta composta da N. 01
figli, è conforme all'originale depositato in
questo ufficio, in data 10 MAR 1989, n. 100/89
e in data 10 MAR 1989, n. 100/89, e
ha la forza di legge.

18 NOV 1988 IL TECNICO COMUNALE
Geom. Carlo Ingrosso
09157 17V89




ISTITUTO SARDO ORGANIZZAZIONE LAVORO ARTIGIANO


COMUNE DI ASSEMINI
CENTRO PILOTA PER LA
LAVORAZIONE DELLE CERAMICHE

TAVOLA
8
PROGETTO ESECUTIVO
SEZIONI


DATA 1 MAR 1986
AGG.
SCALA 1:100
IL PROGETTISTA: *Anna*
DOTT. ING. ANTONIO
IL COMMISSARIO

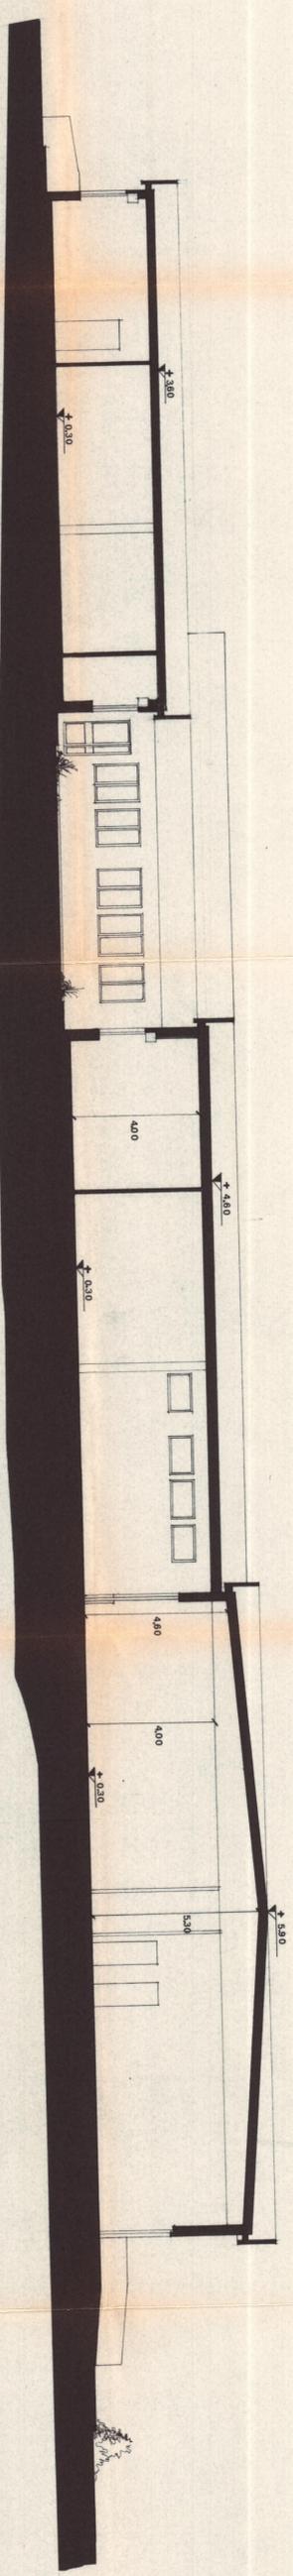

SEZIONE A-A

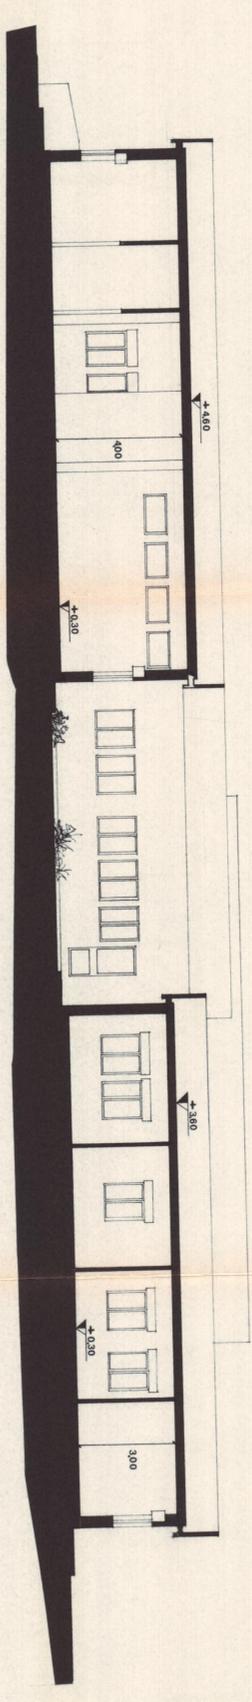

SEZIONE B-B

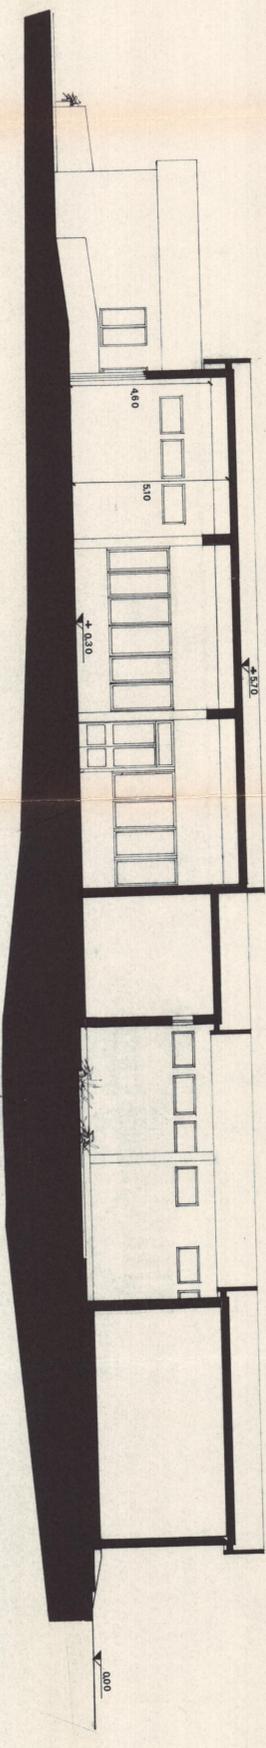

SEZIONE C-C