

**PAVIMENTAZIONI ESISTENTI:**

PAV-E.01 PAVIMENTO IN PVC    PAV-E.02 PAVIMENTO IN GRES    PAV-E.03 PAVIMENTO IN MATTONELLE IN GRANIGLIA

**NUOVE PAVIMENTAZIONI INTERNE:**

PAV01 PAVIMENTO COMPOSTO DA CAUCIUCI E GOMME, NATURALI E SINTETICHE, IN ROTOLI, SP 3 MM, COLORI A DISCREZIONE DELLA D.L. | VOCE: SVF\_PAV\_GOM\_IN

PAV02 PAVIMENTO IN GRES (RISARCITURE TRAMEZZI) | SPESSORE ADEGUATO ALLA PRE-ESISTENZA COLORI A DISCREZIONE DELLA D.L. | VOCE: PF.0013.0013.0044

Z01 ZOCOLINO COMPOSTO DA CAUCIUCI E GOMME, NATURALI E SINTETICHE, POSATO IN CONTINUITA' CON IL PAVIMENTO, MONTATO SU APPOSITA SGUSCIA COLORI A DISCREZIONE DELLA D.L. | VOCE: SVF\_PAV\_GOM\_IN

**NUOVE PAVIMENTAZIONI ESTERNE:**

PAV03 PAVIMENTO IN GOMMA PER ESTERNI SP. 5 MM | VOCE: SVF\_PAV\_GOM\_ES

PAV04 PAVIMENTO IN DECK IN LEGNO DI IPE' - LISTELLI 19 x 90 - ANCORAGGIO SU MAGATELLI 70x30 | VOCE: SVF\_PAV\_DECK\_L

PAV05 TERRA VEGETALE | ALTEZZA 20 CM | DOTATA DI TELO ANTIRADICE E BORDATURA IN ACCIAIO POSATA IN OPERA SU SOTTOFONDO DI TOUT-VENANT MIN 30 CM | VOCE: SVFPF\_0001\_0002\_0011

PAV06 BATTUTO DI CEMENTO | VOCE: PF.0004.0001.0002


**INFISSI:**

PORTA NUOVA    PORTA REI    PORTA IN LEGNO    PORTA IN METALLO


FINESTRA NUOVA    FINESTRA IN LEGNO

FINESTRA REI

LEGENDA PLANIMETRIA

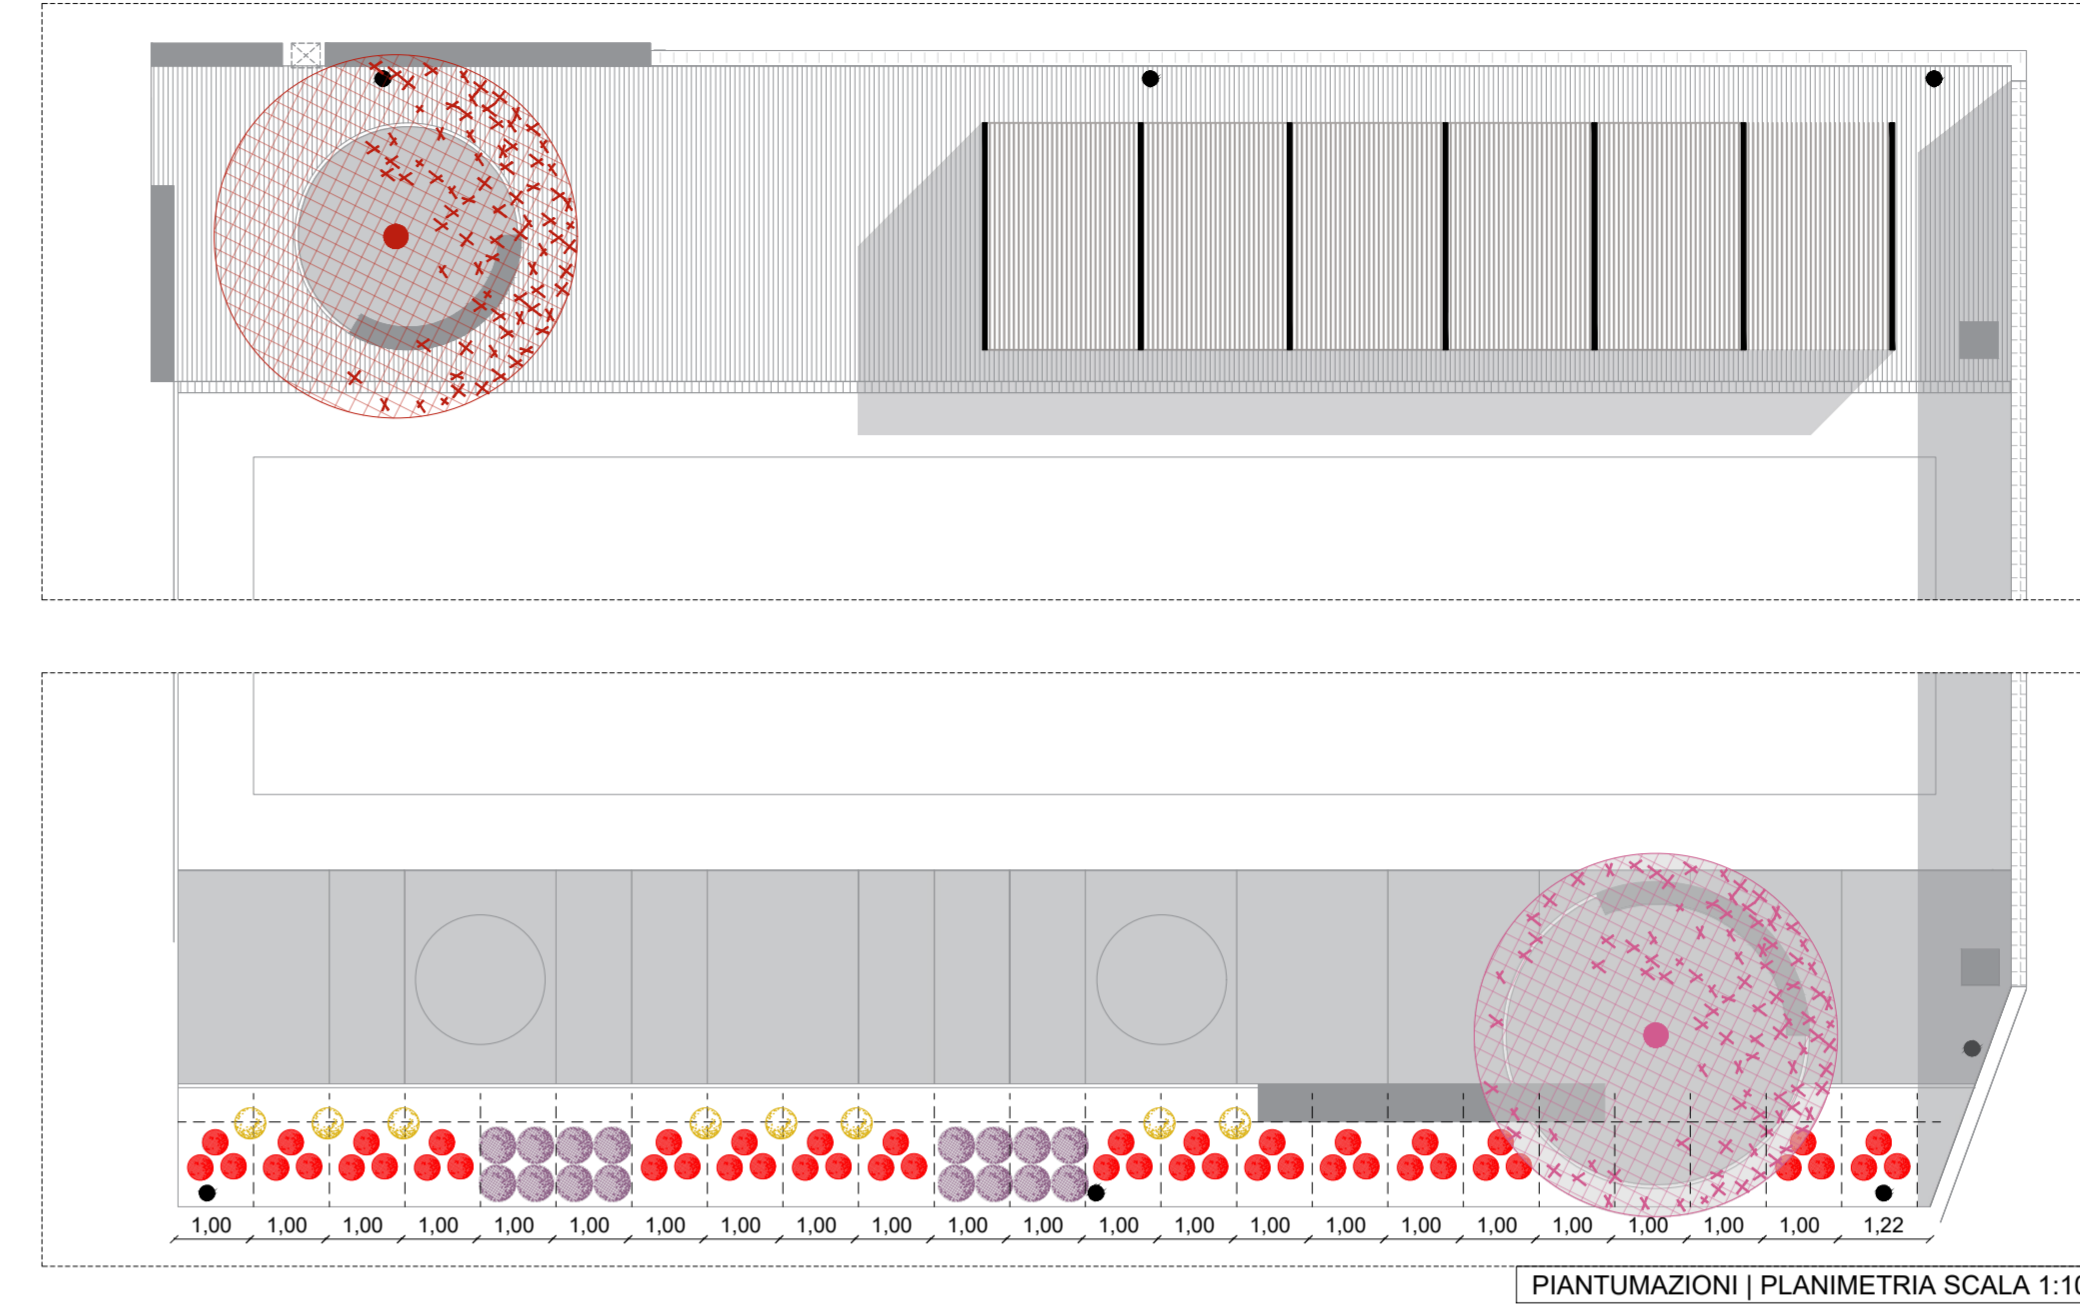

PIANTUMAZIONI | PLANIMETRIA SCALA 1:100


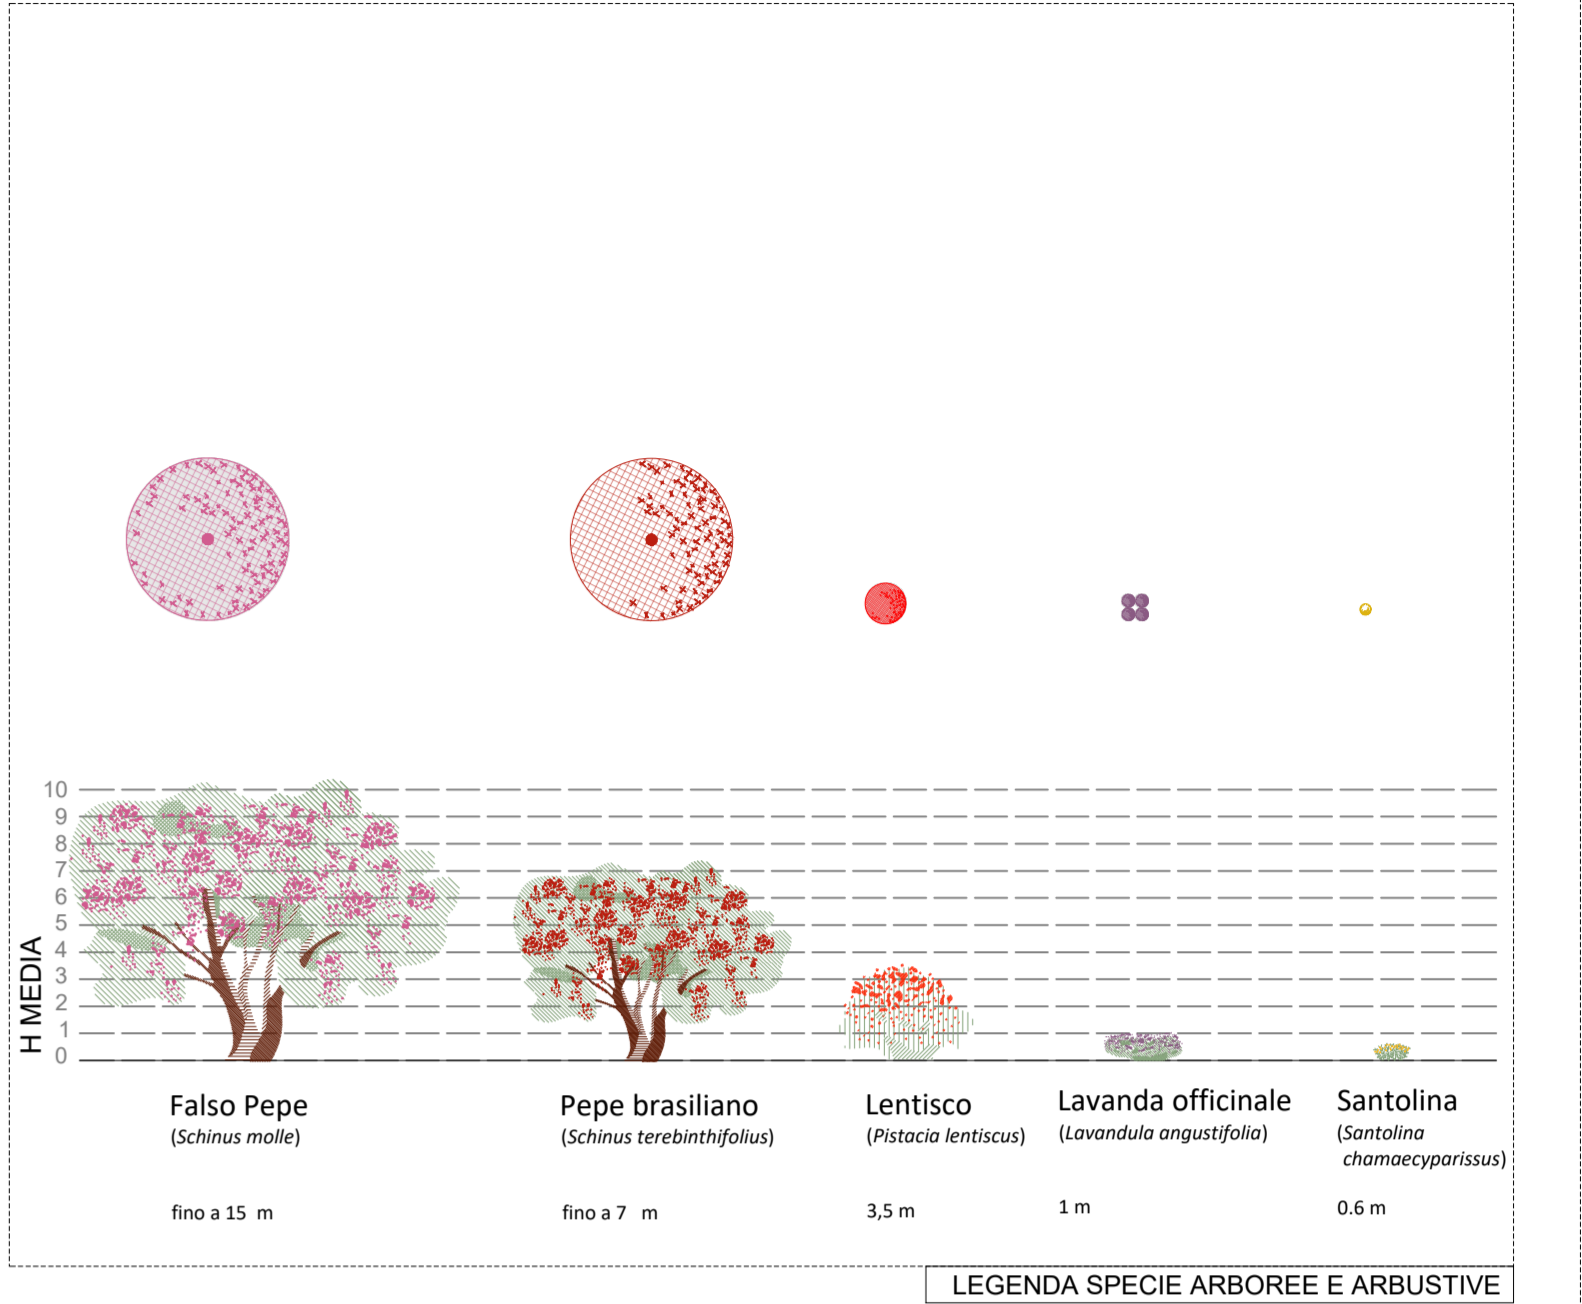


PIANTUMAZIONI AIUOLE ESTERNE

AREA DI INGRESSO

VIA FIRENZE

VIA PISA

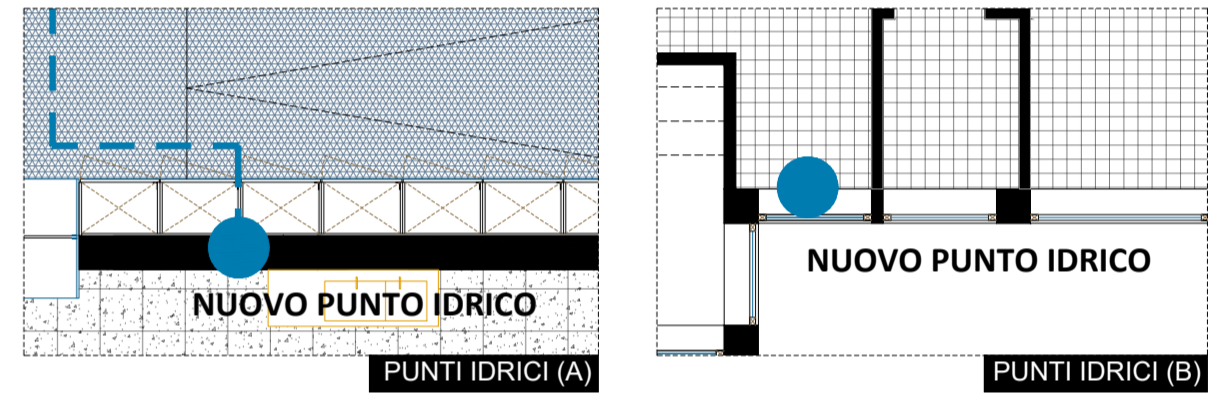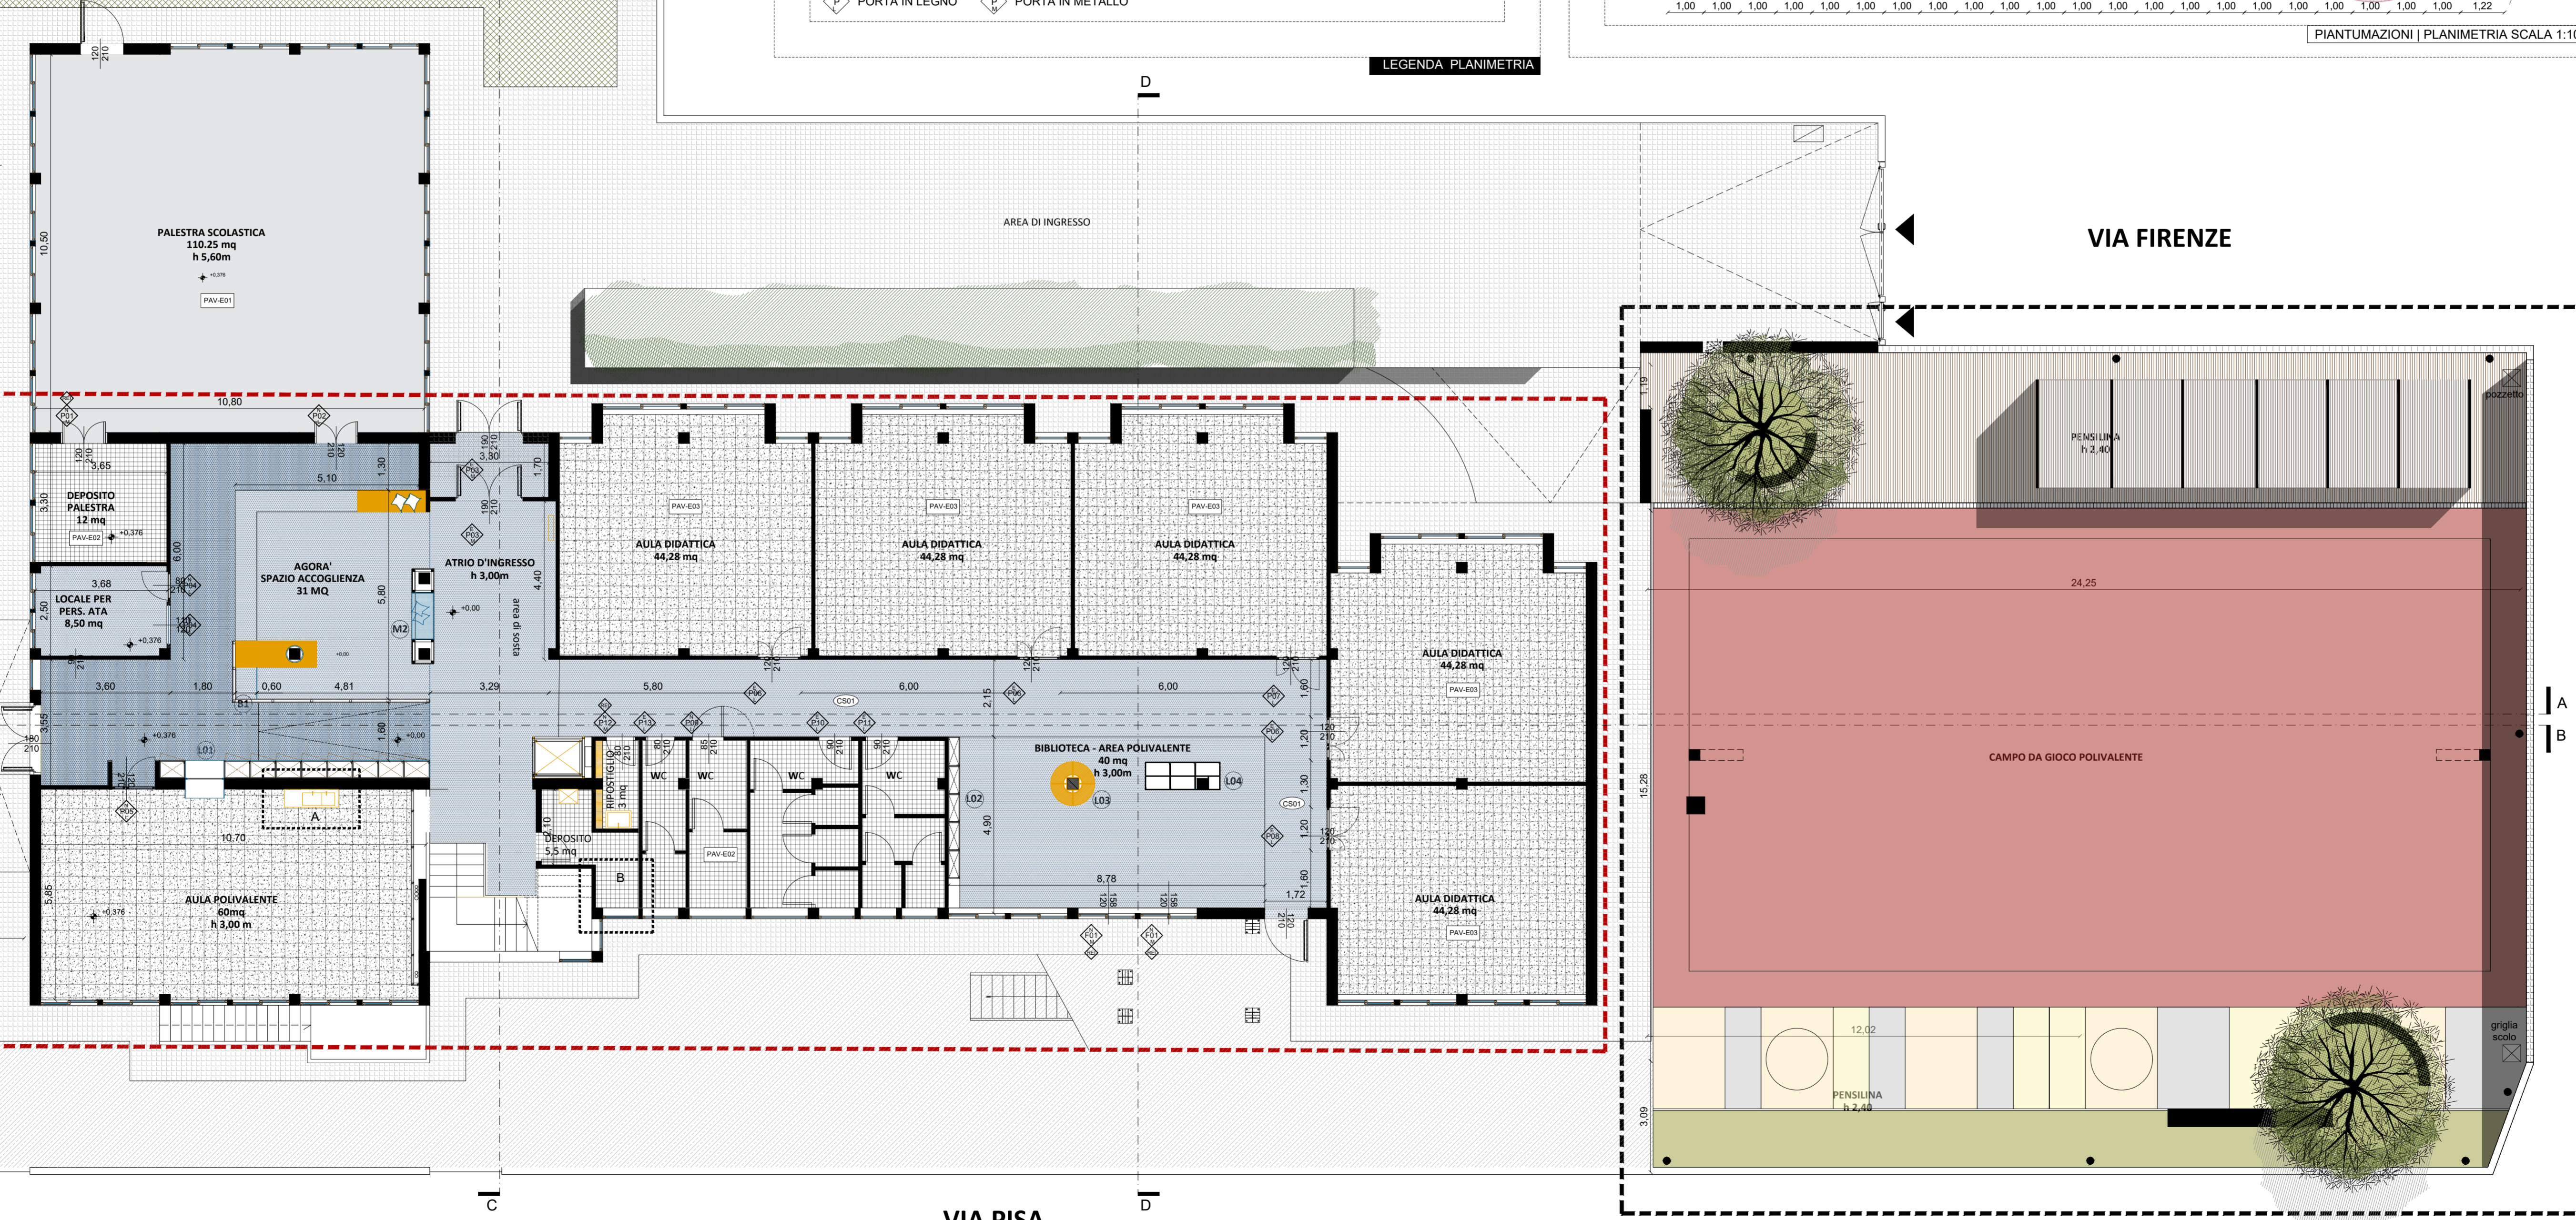

**COMUNE DI ASSEMINI**
  
 Lavori di Riqualificazione della scuola primaria di via Firenze
   
**Iscol@ASSEII.**
  
**PROGETTO DEFINITIVO ESECUTIVO**

Responsabile Unico del Procedimento: ing. ROBERTO SPINA

Progettista: ing. FRANCESCA OGGIANO

Gruppo di progetto: ing. Francesca Oggiano, arch. Francesca Rango, arch. Mario Casciu

Collaboratrice: arch. Francesca Lai

COMUNE REGIONALE PROVINCIA DI CAGLIARI
   
 Dr. Ing. FRANCESCA OGGIANO
   
 SEZIONE A N° 1368
   
 Ing. Civile Ambientale